


Утверждена  
постановлением Администрации Валдайского  
(наименование документа об утверждении, включая  
муниципального района  
наименования органов государственной власти или  
органов местного самоуправления, принявших  
решение об утверждении схемы или подписавших  
соглашение о перераспределении земельных участков)  
от \_\_\_\_\_ № \_\_\_\_\_

Схема расположения земельного участка или земельных участков  
на кадастровом плане территории

| Условный номер земельного участка: 53:03:0104006:3У1 |               |            |
|------------------------------------------------------|---------------|------------|
| Площадь земельного участка: 1114 кв.м.               |               |            |
| Обозначение<br>характерных точек<br>границ           | Координаты, м |            |
|                                                      | X             | Y          |
| 1                                                    | 2             | 3          |
| 1                                                    | 514674.05     | 2295444.02 |
| 2                                                    | 514690.00     | 2295466.97 |
| 3                                                    | 514698.52     | 2295493.92 |
| 4                                                    | 514692.11     | 2295512.82 |
| 5                                                    | 514672.81     | 2295486.09 |
| 6                                                    | 514664.46     | 2295473.70 |

Кадастровый квартал: 53:03:0104006  
Система координат: МСК-53, зона 2

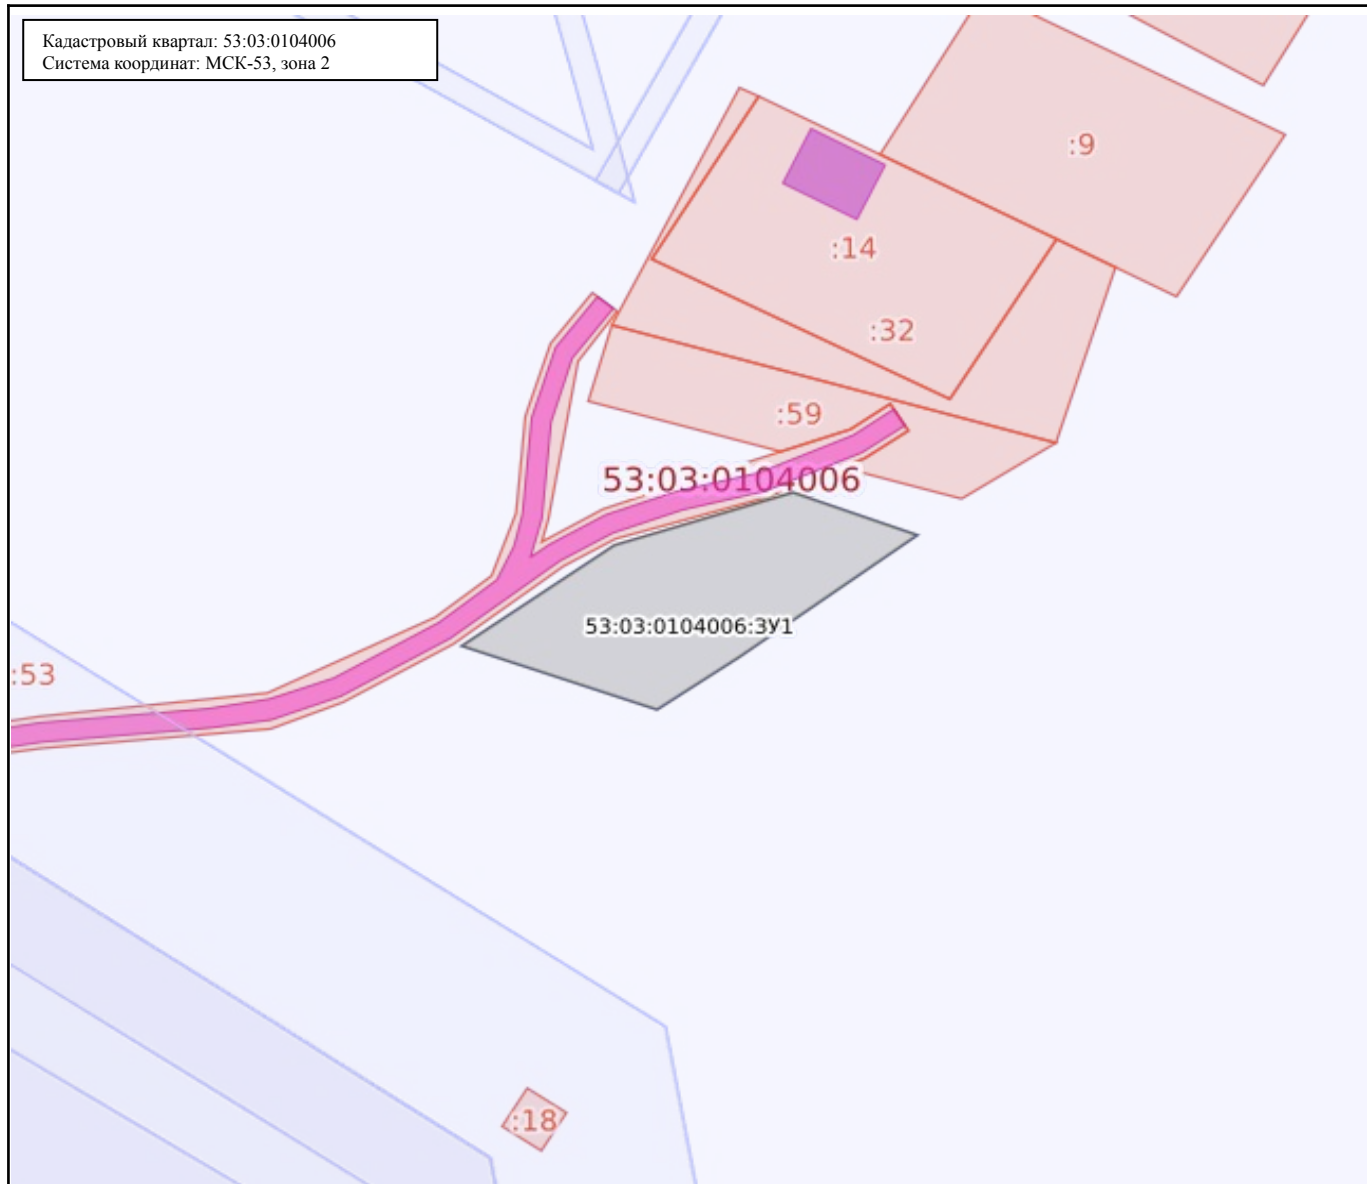

Масштаб: 1:2500

Условные обозначения:

|   |                                                   |   |   |
|---|---------------------------------------------------|---|---|
|  0.00             | Государственная граница Российской Федерации      |  00:00-00.00       | Территория опережающего развития                                                                                 |
|  00:00-00.00      | Границы между субъектами Российской Федерации     |  00:00-00.00       | Зоны территориального развития Российской Федерации                                                              |
|  00:00-00.00      | Границы муниципальных образований                 |  00:00-00.00       | Игровая зона   |
|  00:00-00.00      | Границы населённых пунктов                        |  00:00-00.00       | Лесничество   |
|  00:00:0000000.00 | Кадастровые кварталы                              |  00.00.0000000.00  | Утвержденный проект межевания территории                                                                         |
|  00:00:0000000.00 | Сооружения                                        |  00:00-00.00       | Границы территории, в отношении которой устанавливается публичный сервитут                                       |
|  00:00:0000000.00 | Объекты незавершенного строительства              |  00:00-00.00       | Байкальская природная территория и ее экологические зоны                                                         |
|  00:00:0000000.00 | Здания                                            |  00:00-00.00       | Территория, в отношении которой принято решение о резервировании земель для государственных и муниципальных нужд |
|  00:00:0000000.00 | Земельные участки                                 |  00:00:0000000.3У0 | Образуемые ЗУ   |
|  00:00-00.00      | Зоны с особыми условиями использования территории |   |   |
|  00:00-00.00      | Территориальная зона                              |   |   |
|  00:00-00.00      | Территория объекта культурного наследия           |   |   |
|  00:00-00.00      | Особо охраняемая природная территория             |   |   |
|  00:00-00.00      | Особая экономическая зона                         |   |   |
|  00:00-00.00      | Охотничьи угодья                                  |   |   |