

Утверждена

постановлением Арзамаского
(наименование документа об утверждении, включая

Ваураевского муниципального
наименования органов государственной власти или


округа МО
органов местного самоуправления, принявших

решение об утверждении схемы или подписавших
соглашение о перераспределении земельных участков)

от 13.03.2026 № 599

Схема расположения земельного участка или земельных участков на кадастровом плане территории

Условный номер земельного участка <u>—</u> (указывается в случае, если предусматривается образование двух и более земельных участков)		
Площадь земельного участка <u>2799 м²</u> (указывается проектная площадь образуемого земельного участка, вычисленная с использованием федеральной государственной географической информационной системы, обеспечивающей функционирование национальной системы пространственных данных, которой является федеральная государственная географическая информационная система "Единая цифровая платформа "Национальная система пространственных данных" (далее - информационная система), или иных технологических и программных средств с округлением до 1 квадратного метра. Указанное значение площади земельного участка может быть уточнено при проведении кадастровых работ не более чем на десять процентов)		
Обозначение характерных точек границ	Координаты, м (указываются в случае подготовки схемы расположения земельного участка с использованием информационной системы или иных технологических и программных средств. Значения координат, полученные с использованием указанных технологических и программных средств, указываются с округлением до 0,01 метра)	
	X	Y
1	2	3
1	521611.34	2293549.32
2	521653.59	2293641.18
3	521647.56	2293654.94
4	521618.31	2293629.59
5	521601.75	2293596.45
6	521597.53	2293587.21
7	521584.24	2293558.07
1	521611.34	2293549.32

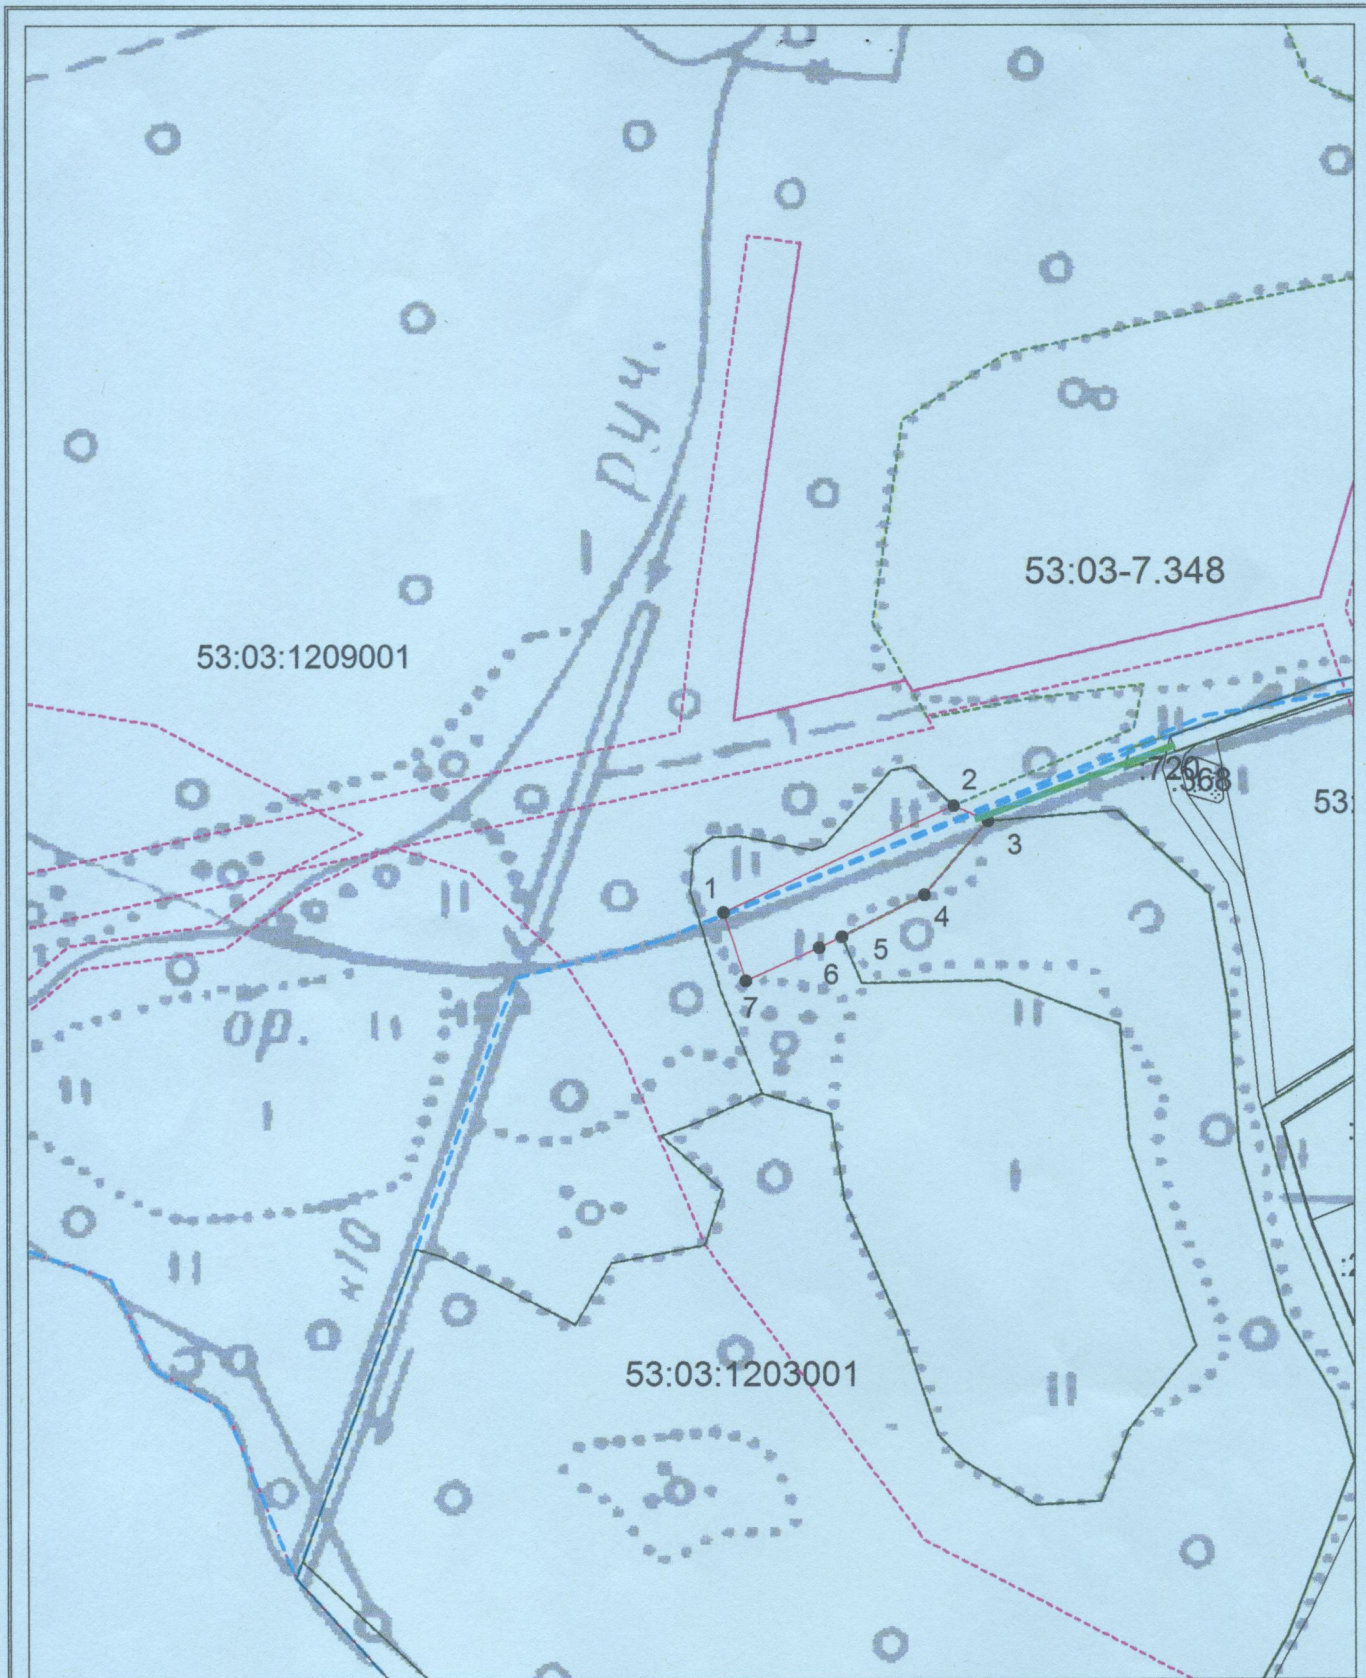

Система координат: МСК 53 (Зона-2)
 Масштаб 1:3000

Условные обозначения:

- — граница образуемого земельного участка,
- — граница учтенного земельного участка,
- - - — граница кадастрового квартала,
- — характерная точка границы земельного участка.
- — доступ к земельному участку