

ГРАФИЧЕСКОЕ ОПИСАНИЕ

местоположения границ публичного сервитута

ВЛ-35 кВ - Зеленая-2
(наименование объекта, местоположение границ которого описано (далее - объект))

Раздел 1

Сведения об объекте		
№ п/п	Характеристики объекта	Описание характеристик
1	2	3
1	Местоположение объекта	Новгородская область, муниципальный район Валдайский
2	Площадь объекта +/- величина погрешности определения площади (Р+/- Дельта Р)	526724 кв.м ± 145.15 кв.м
3	Иные характеристики объекта	—

Раздел 2

Сведения о местоположении границ объекта					
1. Система координат <u>МСК-53, зона 2</u>					
2. Сведения о характерных точках границ объекта					
Обозначение характерных точек границ	Координаты, м		Метод определения координат характерной точки	Средняя квадратическая погрешность положения характерной точки (M _t), м	Описание обозначения точки на местности (при наличии)
	X	Y			
1	2	3	4	5	6
Граница 1(1)	—	—	—	—	—
1	520656.99	2291933.20	Метод спутниковых геодезических измерений (определений)	0.10	—
2	521298.39	2292323.70	Метод спутниковых геодезических измерений (определений)	0.10	—
3	521780.75	2292619.35	Метод спутниковых геодезических измерений (определений)	0.10	—
4	521969.55	2293281.53	Метод спутниковых геодезических измерений (определений)	0.10	—
5	521973.84	2293295.34	Метод спутниковых геодезических измерений (определений)	0.10	—
6	521955.53	2293300.93	Метод спутниковых геодезических измерений (определений)	0.10	—
7	521954.98	2293306.27	Метод спутниковых геодезических измерений (определений)	0.10	—
8	521942.05	2293309.27	Метод спутниковых геодезических измерений (определений)	0.10	—
9	521919.06	2293316.58	Метод спутниковых геодезических измерений (определений)	0.10	—
10	521895.93	2293326.46	Метод спутниковых геодезических измерений (определений)	0.10	—
11	521873.64	2293339.11	Метод спутниковых геодезических измерений (определений)	0.10	—
12	521863.45	2293346.21	Метод спутниковых геодезических измерений (определений)	0.10	—
13	521832.01	2293377.93	Метод спутниковых геодезических измерений (определений)	0.10	—
14	521815.58	2293425.47	Метод спутниковых геодезических измерений (определений)	0.10	—
15	521807.70	2293462.11	Метод спутниковых геодезических измерений (определений)	0.10	—
16	521803.06	2293499.49	Метод спутниковых геодезических измерений (определений)	0.10	—
17	521802.26	2293534.55	Метод спутниковых геодезических измерений (определений)	0.10	—
18	521807.74	2293569.61	Метод спутниковых геодезических измерений (определений)	0.10	—
19	521821.04	2293625.09	Метод спутниковых геодезических измерений (определений)	0.10	—
20	521837.98	2293673.42	Метод спутниковых геодезических измерений (определений)	0.10	—
21	521851.73	2293683.51	Метод спутниковых геодезических измерений (определений)	0.10	—
22	521869.02	2293687.24	Метод спутниковых геодезических измерений (определений)	0.10	—
23	521901.22	2293688.69	Метод спутниковых геодезических измерений (определений)	0.10	—
24	521933.55	2293681.85	Метод спутниковых геодезических измерений (определений)	0.10	—


[illegible]

90	521907.19	2298819.10	Метод спутниковых геодезических измерений (определений)	0.10	–
91	522064.37	2299608.23	Метод спутниковых геодезических измерений (определений)	0.10	–
92	521984.95	2299715.72	Метод спутниковых геодезических измерений (определений)	0.10	–
93	521965.83	2299735.80	Метод спутниковых геодезических измерений (определений)	0.10	–
94	521943.85	2299692.74	Метод спутниковых геодезических измерений (определений)	0.10	–
95	521957.41	2299691.20	Метод спутниковых геодезических измерений (определений)	0.10	–
96	522030.56	2299600.40	Метод спутниковых геодезических измерений (определений)	0.10	–
97	521874.59	2298818.88	Метод спутниковых геодезических измерений (определений)	0.10	–
98	522390.85	2296416.93	Метод спутниковых геодезических измерений (определений)	0.10	–
99	522407.61	2296420.47	Метод спутниковых геодезических измерений (определений)	0.10	–
100	522437.56	2296281.75	Метод спутниковых геодезических измерений (определений)	0.10	–
101	522420.87	2296278.12	Метод спутниковых геодезических измерений (определений)	0.10	–
102	522590.59	2295494.05	Метод спутниковых геодезических измерений (определений)	0.10	–
103	522431.60	2294958.46	Метод спутниковых геодезических измерений (определений)	0.10	–
104	522448.51	2294953.23	Метод спутниковых геодезических измерений (определений)	0.10	–
105	522424.08	2294870.52	Метод спутниковых геодезических измерений (определений)	0.10	–
106	522407.25	2294875.76	Метод спутниковых геодезических измерений (определений)	0.10	–
107	522052.90	2293676.65	Метод спутниковых геодезических измерений (определений)	0.10	–
108	522033.26	2293761.05	Метод спутниковых геодезических измерений (определений)	0.10	–
109	522030.81	2293796.24	Метод спутниковых геодезических измерений (определений)	0.10	–
110	522028.81	2293796.10	Метод спутниковых геодезических измерений (определений)	0.10	–
111	522031.28	2293760.75	Метод спутниковых геодезических измерений (определений)	0.10	–
112	522051.49	2293673.86	Метод спутниковых геодезических измерений (определений)	0.10	–
113	522051.79	2293672.90	Метод спутниковых геодезических измерений (определений)	0.10	–
114	522043.39	2293644.48	Метод спутниковых геодезических измерений (определений)	0.10	–
115	522038.68	2293629.27	Метод спутниковых геодезических измерений (определений)	0.10	–
79	522074.18	2293618.39	Метод спутниковых геодезических измерений (определений)	0.10	–

3. Сведения о характерных точках части (частей) границы объекта

Обозначение характерных точек части границы	Координаты, м		Метод определения координат характерной точки	Средняя квадратическая погрешность положения характерной точки (M _t), м	Описание обозначения точки на местности (при наличии)
	X	Y			
1	2	3	4	5	6
–	–	–	–	–	–

Схема расположения границ публичного сервитута объекта

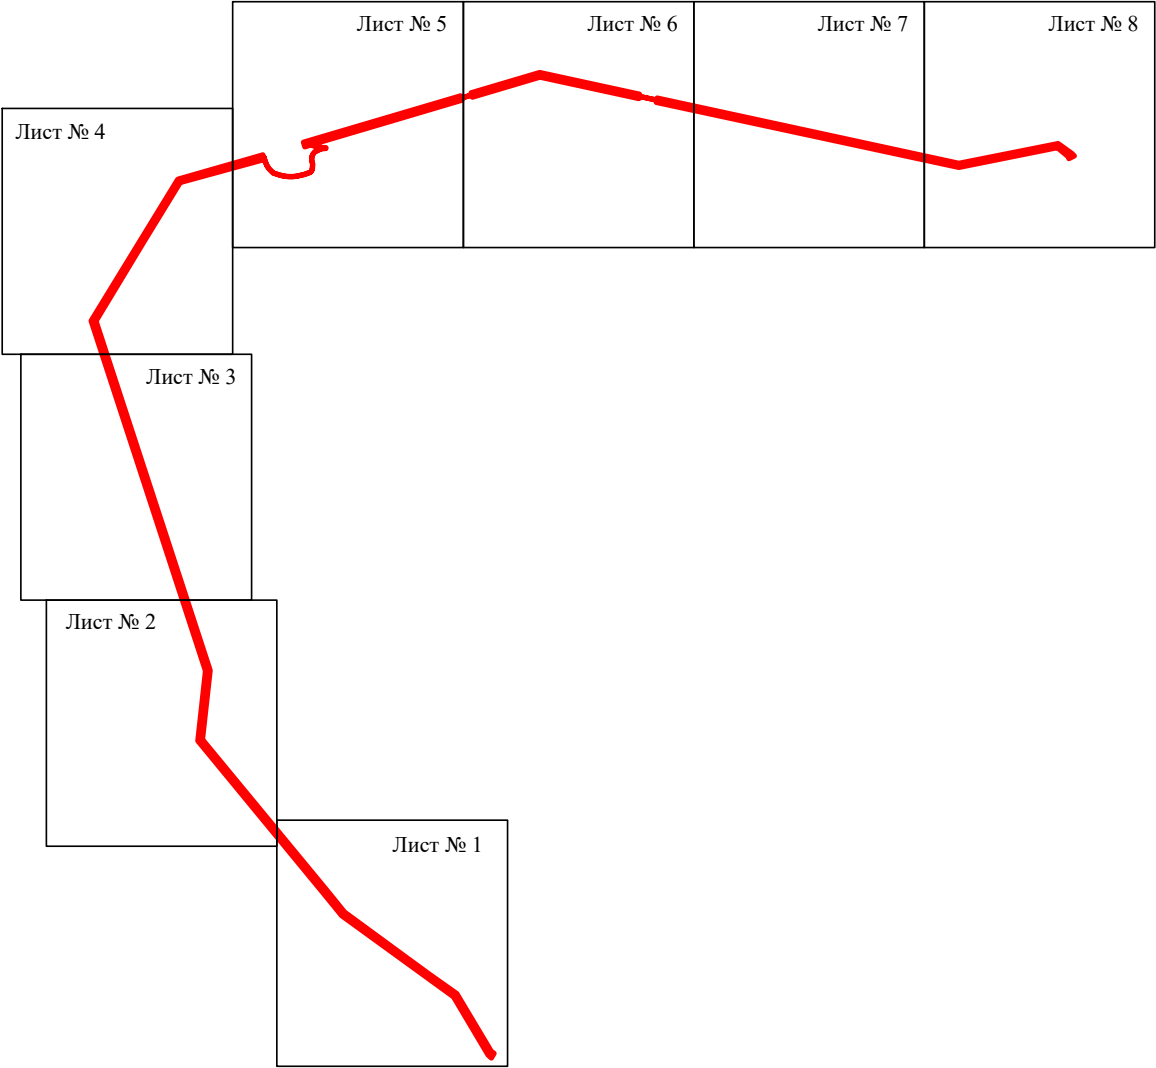


Масштаб 1:60000

Используемые условные знаки и обозначения:

- - граница публичного сервитута
- - граница кадастрового деления
- - граница населенного пункта, муниципального образования
- - граница земельного участка, имеющегося в ЕГРН
- - граница ОКС, имеющегося в ЕГРН
- - граница охранной зоны, имеющейся в ЕГРН
- 53:00:0000000:34 - кадастровый номер земельного участка, имеющегося в ЕГРН
- 53:00:0000000 - номер кадастрового квартала
- 1 • - обозначение характерных точек границ


Схема расположения границ публичного сервитута объекта

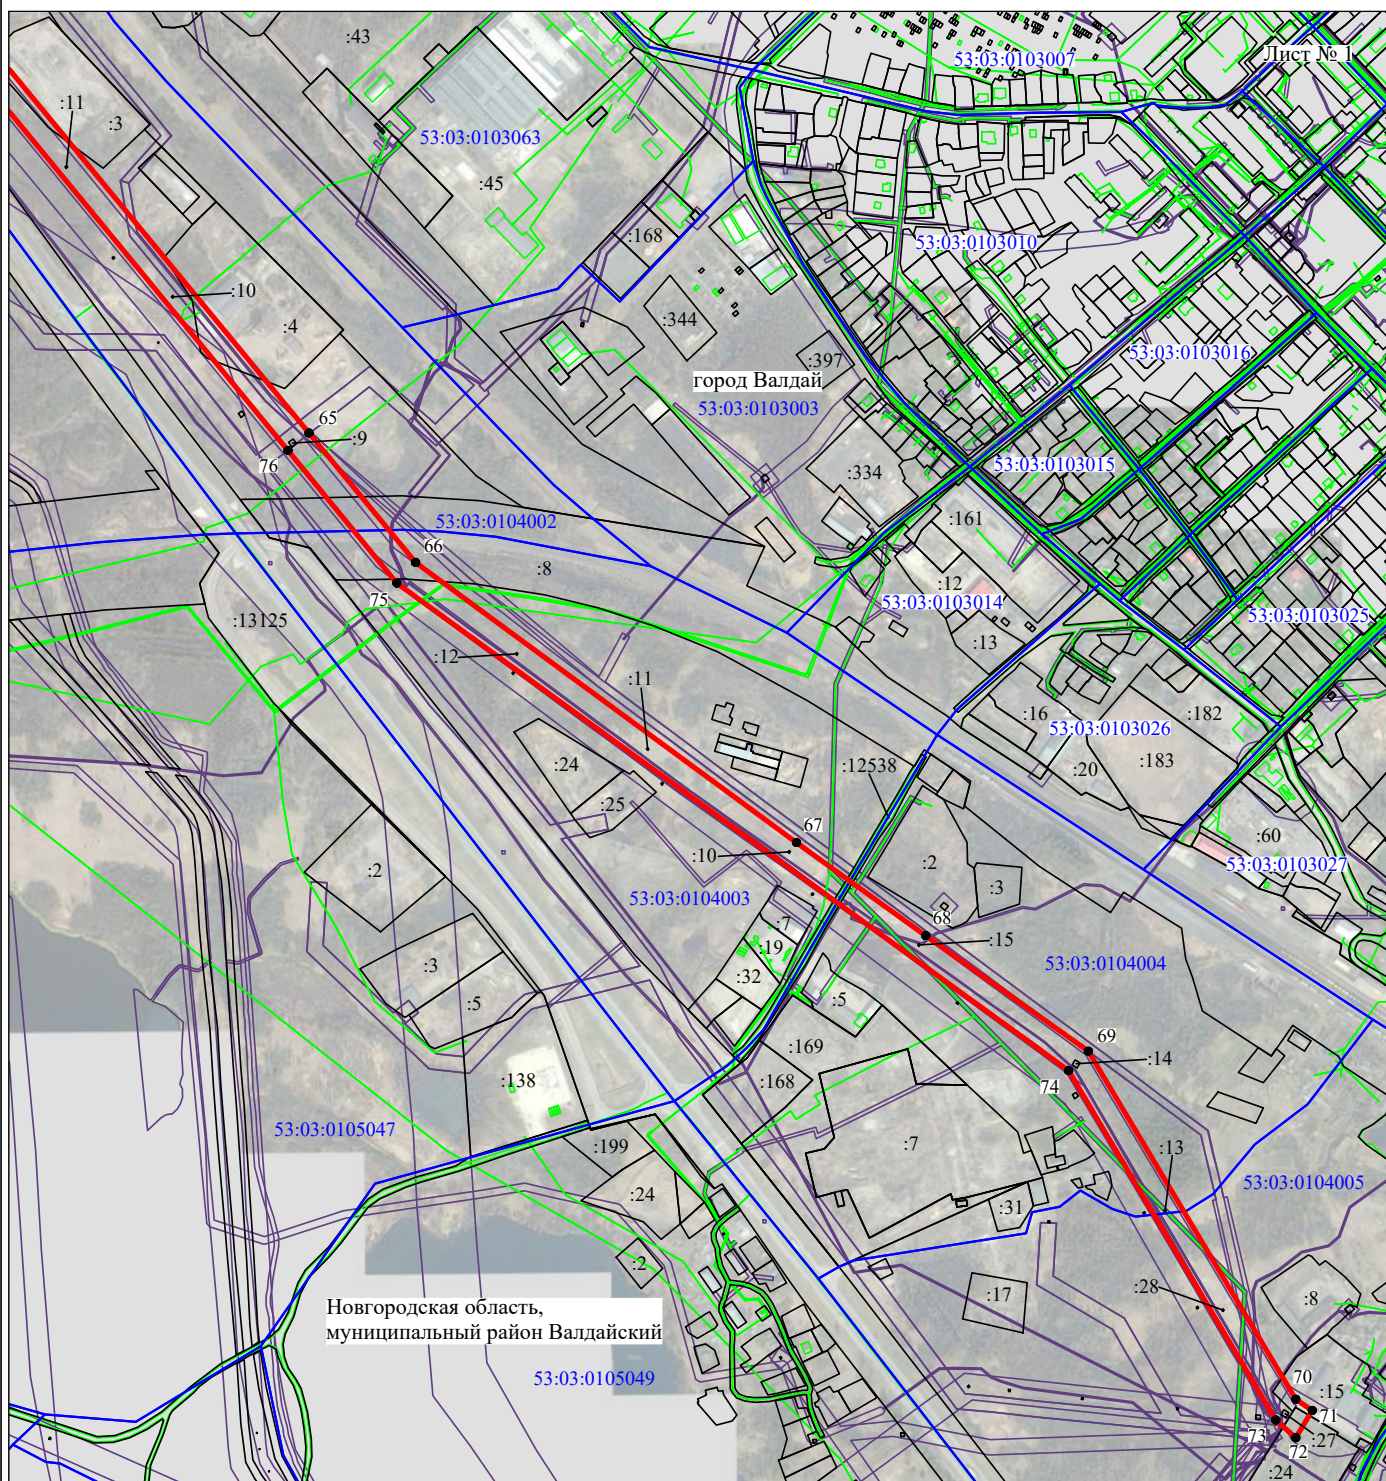

Используемые условные знаки и обозначения:

- - граница публичного сервитута
- - граница кадастрового деления
- - граница населенного пункта, муниципального образования
- - граница земельного участка, имеющегося в ЕГРН
- - граница ОКС, имеющегося в ЕГРН
- - граница охранной зоны, имеющейся в ЕГРН
- 53:00:0000000:34
:34 - кадастровый номер земельного участка, имеющегося в ЕГРН
- 53:00:0000000 - номер кадастрового квартала
- 1 • - обозначение характерных точек границ

Схема расположения границ публичного сервитута объекта

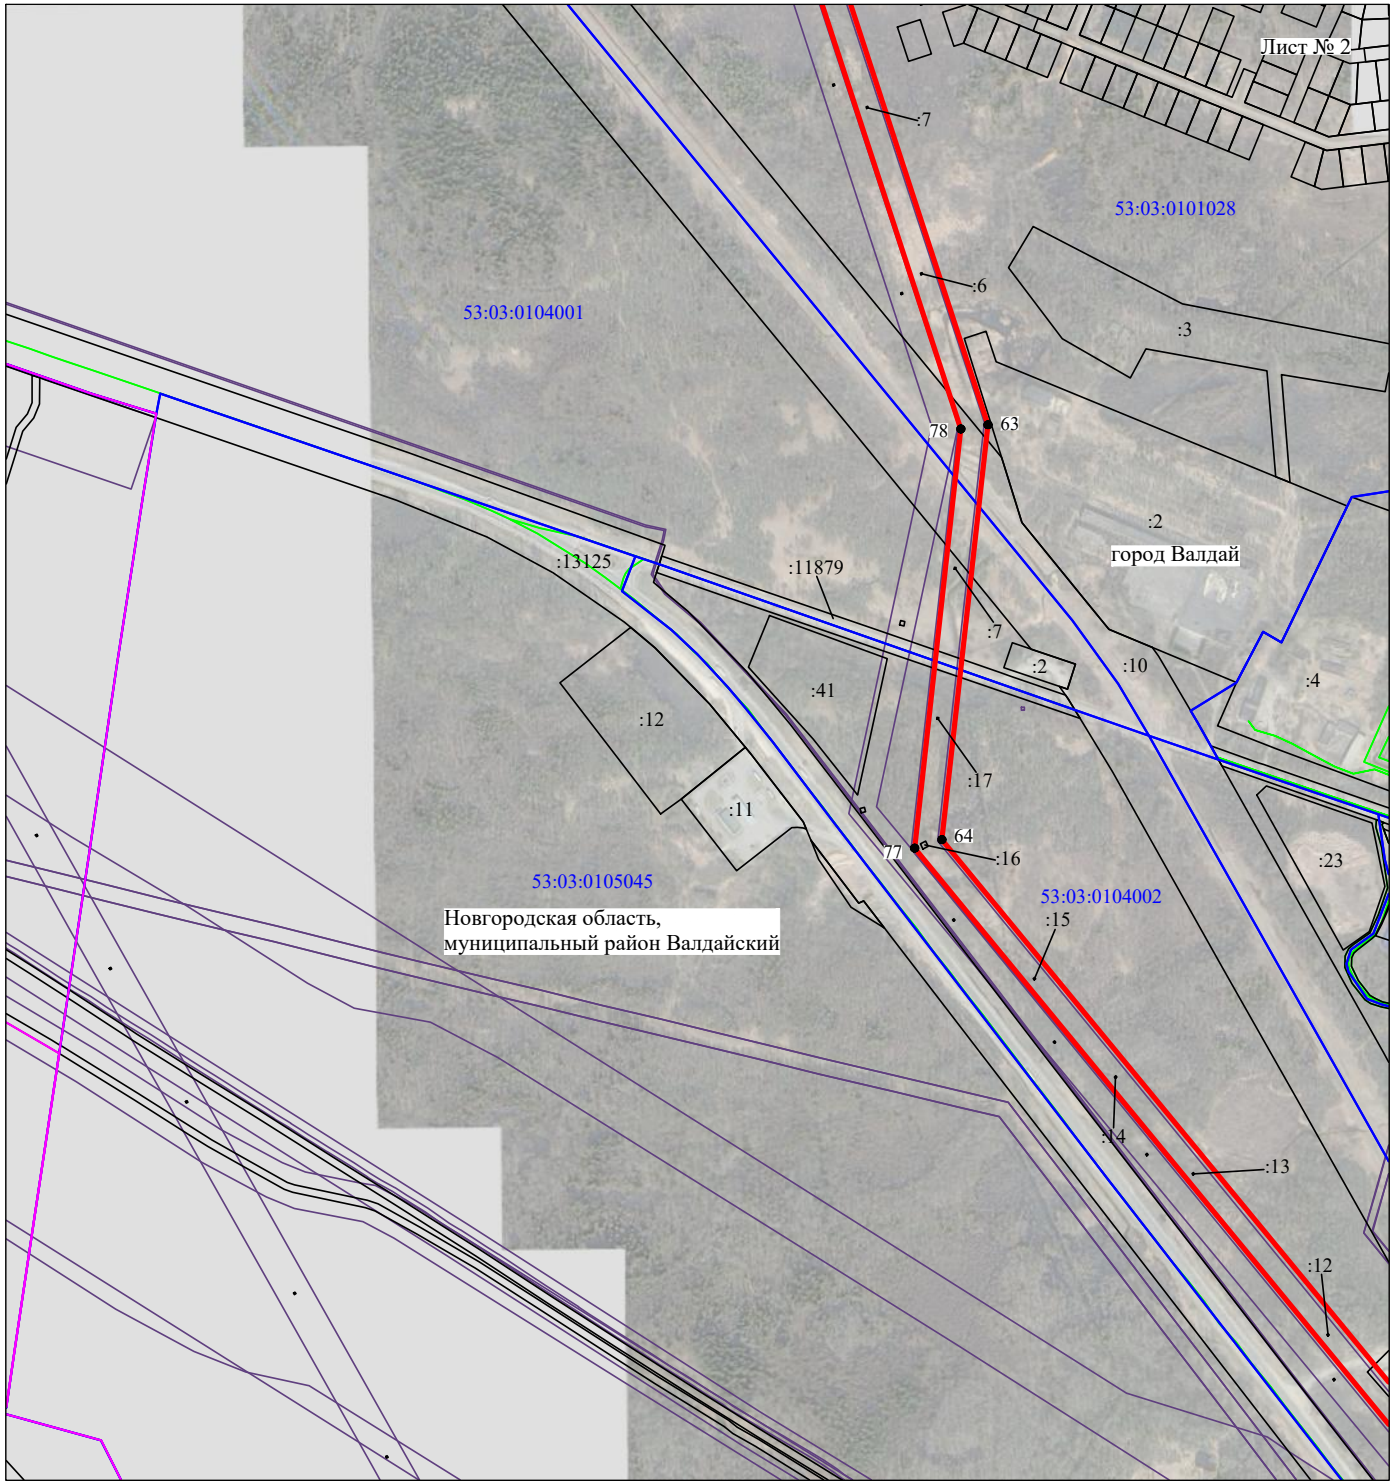


Масштаб 1:10000

Используемые условные знаки и обозначения:

- - граница публичного сервитута
- - граница кадастрового деления
- - граница населенного пункта, муниципального образования
- - граница земельного участка, имеющегося в ЕГРН
- - граница ОКС, имеющегося в ЕГРН
- - граница охранной зоны, имеющейся в ЕГРН
- 53:00:0000000:34
:34 - кадастровый номер земельного участка, имеющегося в ЕГРН
- 53:00:0000000 - номер кадастрового квартала
- 1 • - обозначение характерных точек границ

Схема расположения границ публичного сервитута объекта

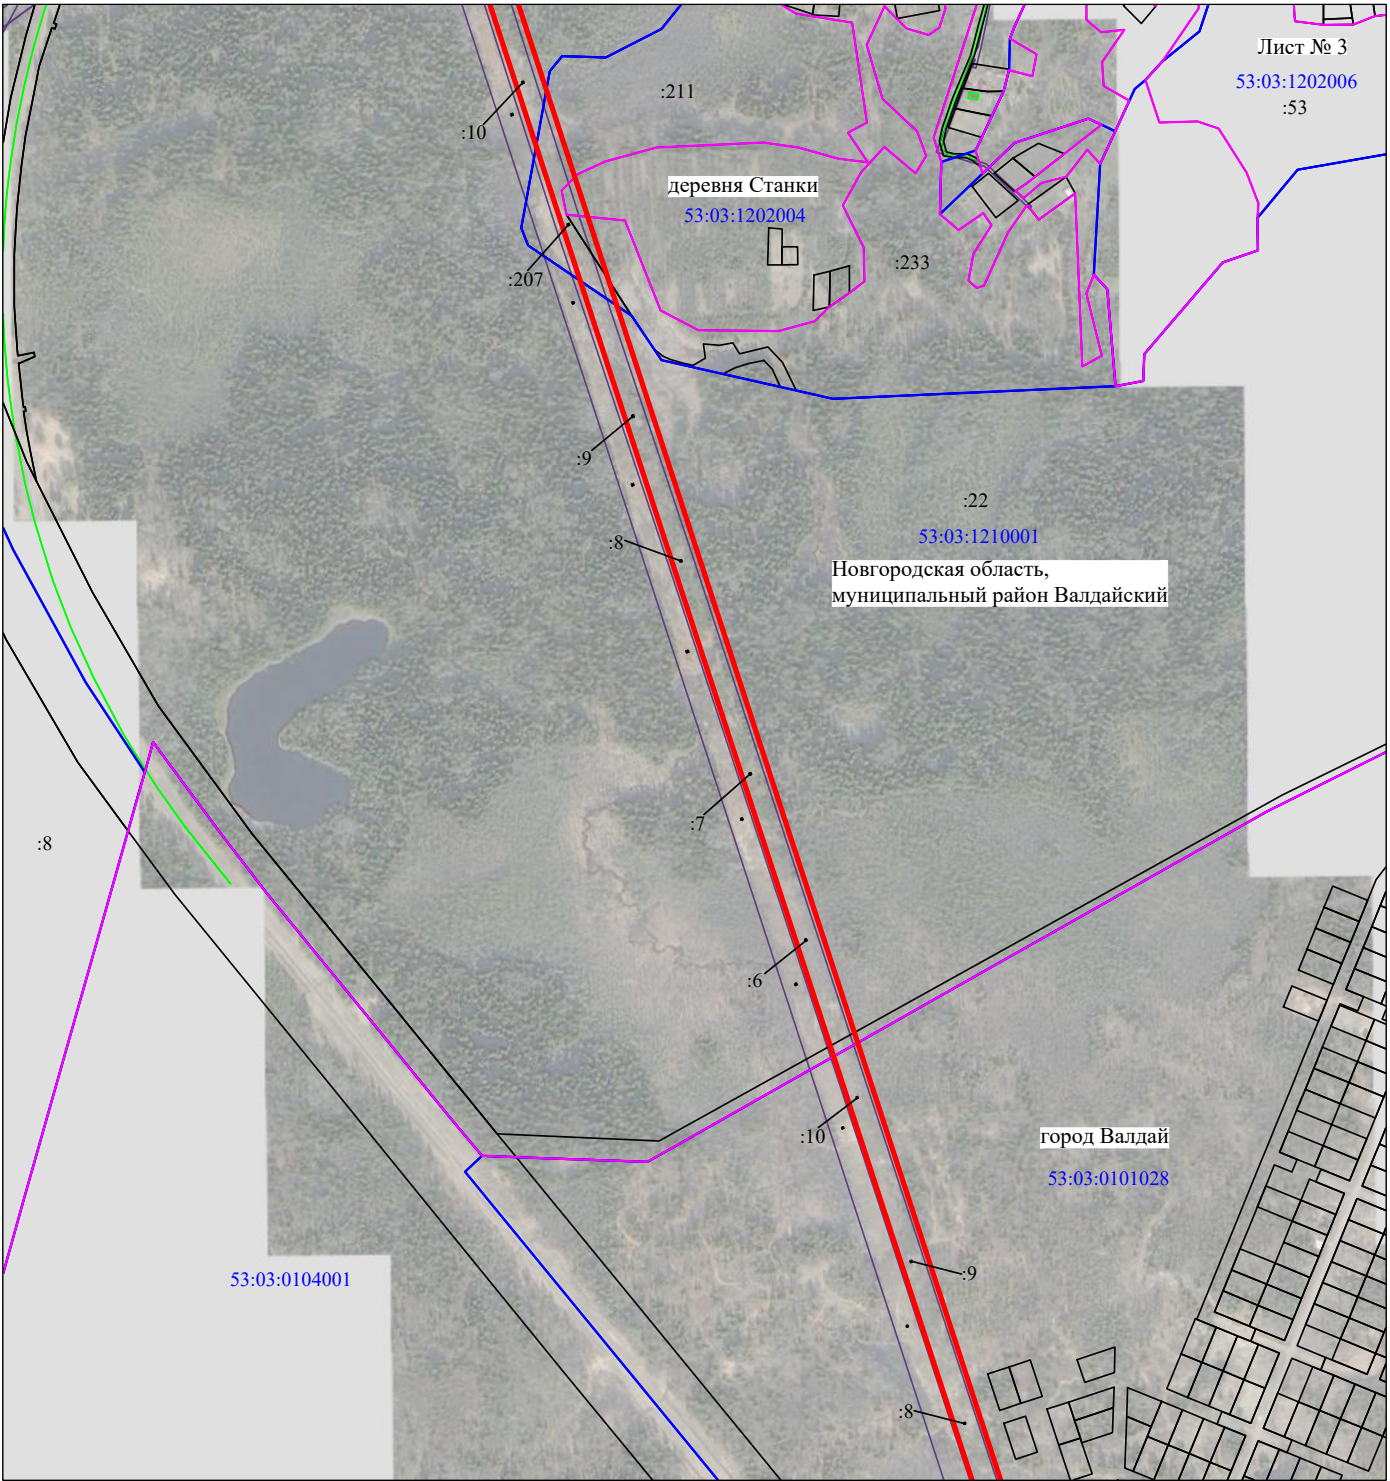


Масштаб 1:10000

Используемые условные знаки и обозначения:

- - граница публичного сервитута
- - граница кадастрового деления
- - граница населенного пункта, муниципального образования
- - граница земельного участка, имеющегося в ЕГРН
- - граница ОКС, имеющегося в ЕГРН
- - граница охранной зоны, имеющейся в ЕГРН
- 53:00:0000000:34
:34 - кадастровый номер земельного участка, имеющегося в ЕГРН
- 53:00:0000000 - номер кадастрового квартала
- 1 • - обозначение характерных точек границ

Схема расположения границ публичного сервитута объекта

Лист № 4

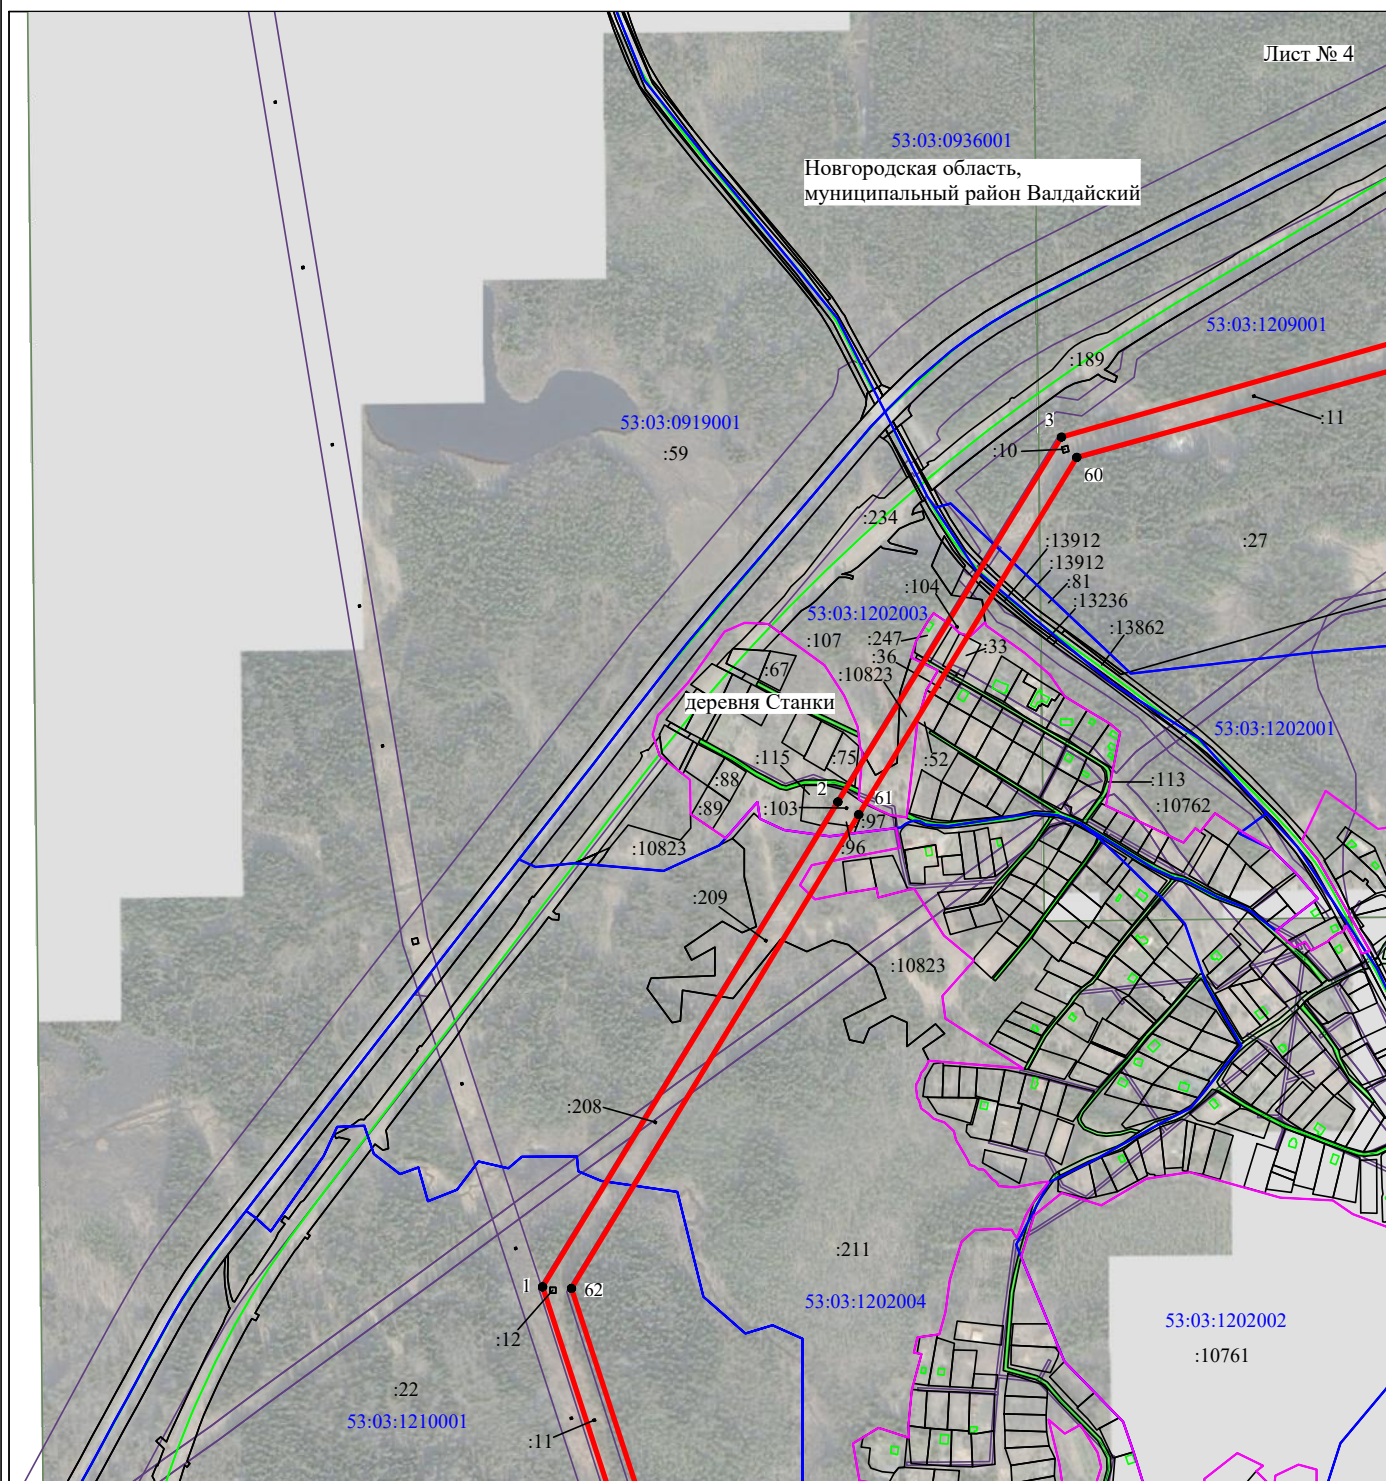


Масштаб 1:10000

Используемые условные знаки и обозначения:

- - граница публичного сервитута
- - граница кадастрового деления
- - граница населенного пункта, муниципального образования
- - граница земельного участка, имеющегося в ЕГРН
- - граница ОКС, имеющегося в ЕГРН
- - граница охранной зоны, имеющейся в ЕГРН
- 53:00:0000000:34
:34 - кадастровый номер земельного участка, имеющегося в ЕГРН
- 53:00:0000000 - номер кадастрового квартала
- 1 • - обозначение характерных точек границ

Схема расположения границ публичного сервитута объекта

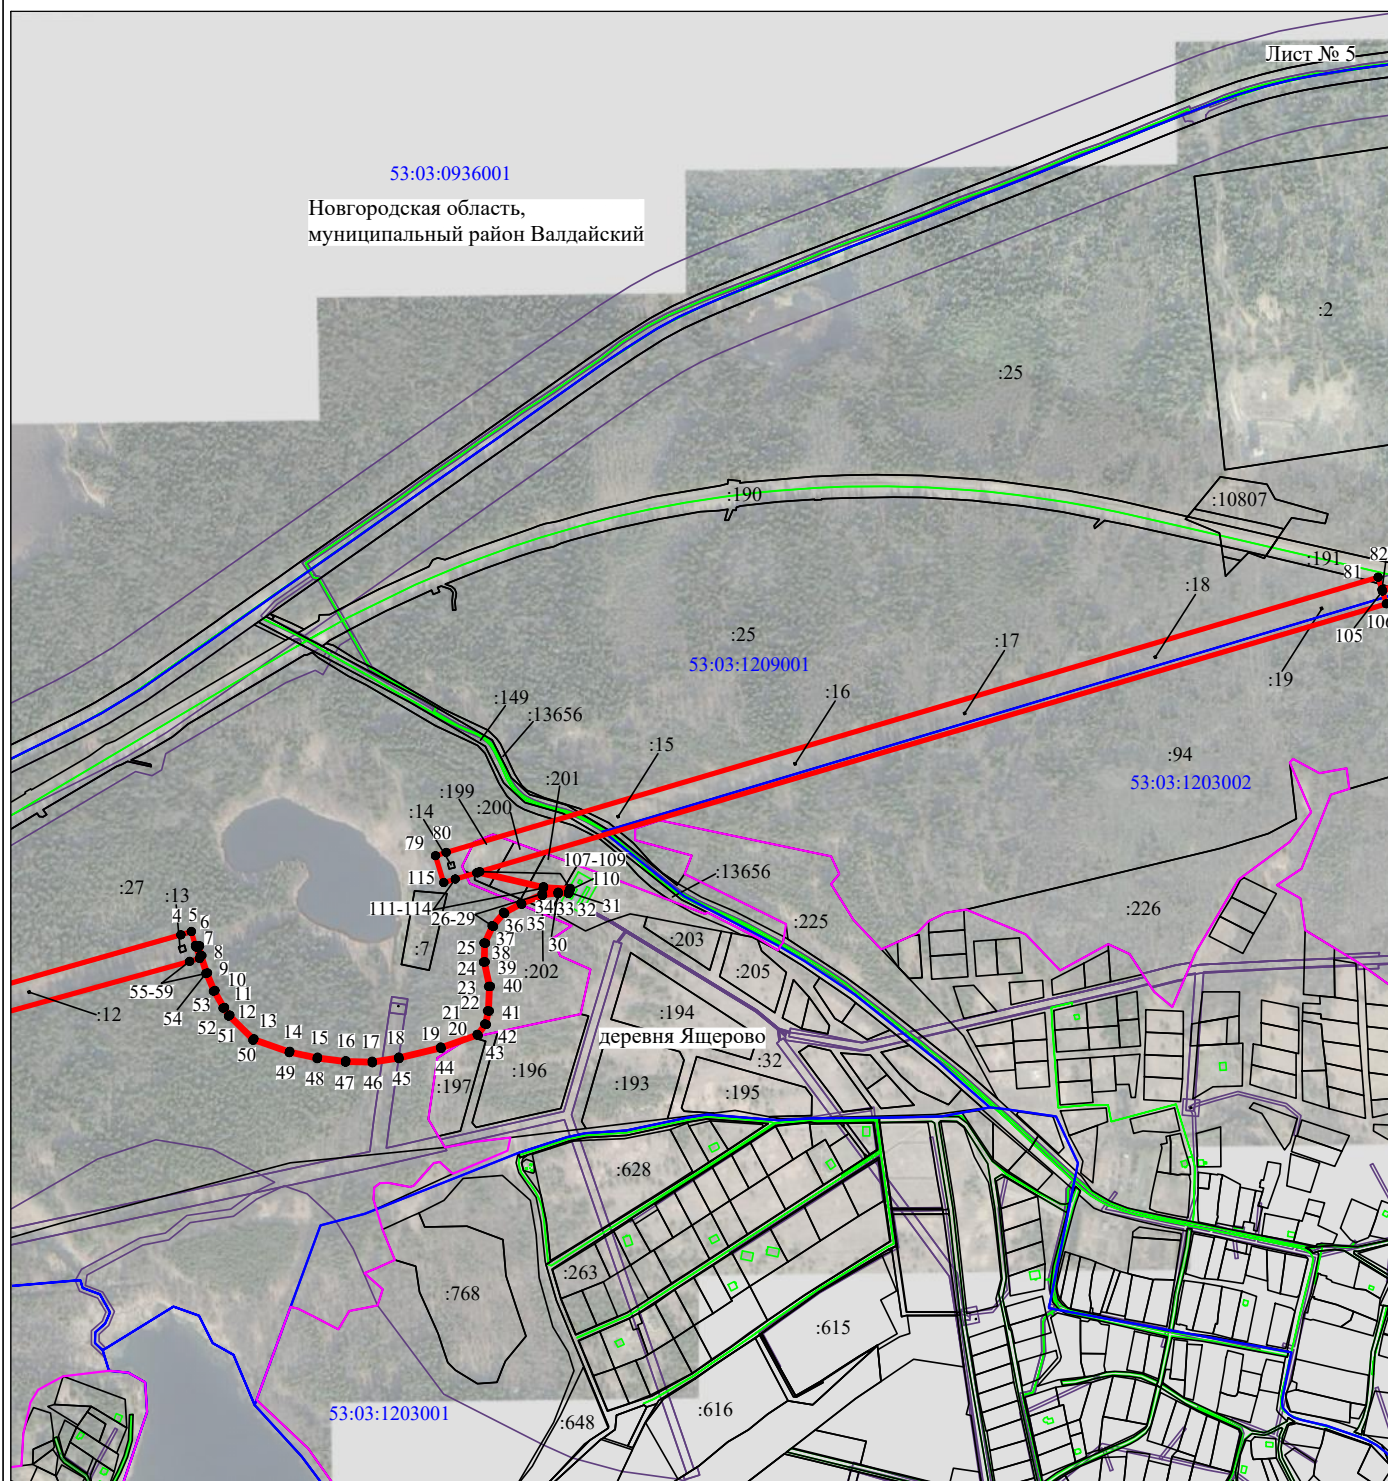


Масштаб 1:10000

Используемые условные знаки и обозначения:

- - граница публичного сервитута
- - граница кадастрового деления
- - граница населенного пункта, муниципального образования
- - граница земельного участка, имеющегося в ЕГРН
- - граница ОКС, имеющегося в ЕГРН
- - граница охранной зоны, имеющейся в ЕГРН
- 53:00:0000000:34
:34 - кадастровый номер земельного участка, имеющегося в ЕГРН
- 53:00:0000000 - номер кадастрового квартала
- 1 • - обозначение характерных точек границ

Схема расположения границ публичного сервитута объекта

Лист № 6

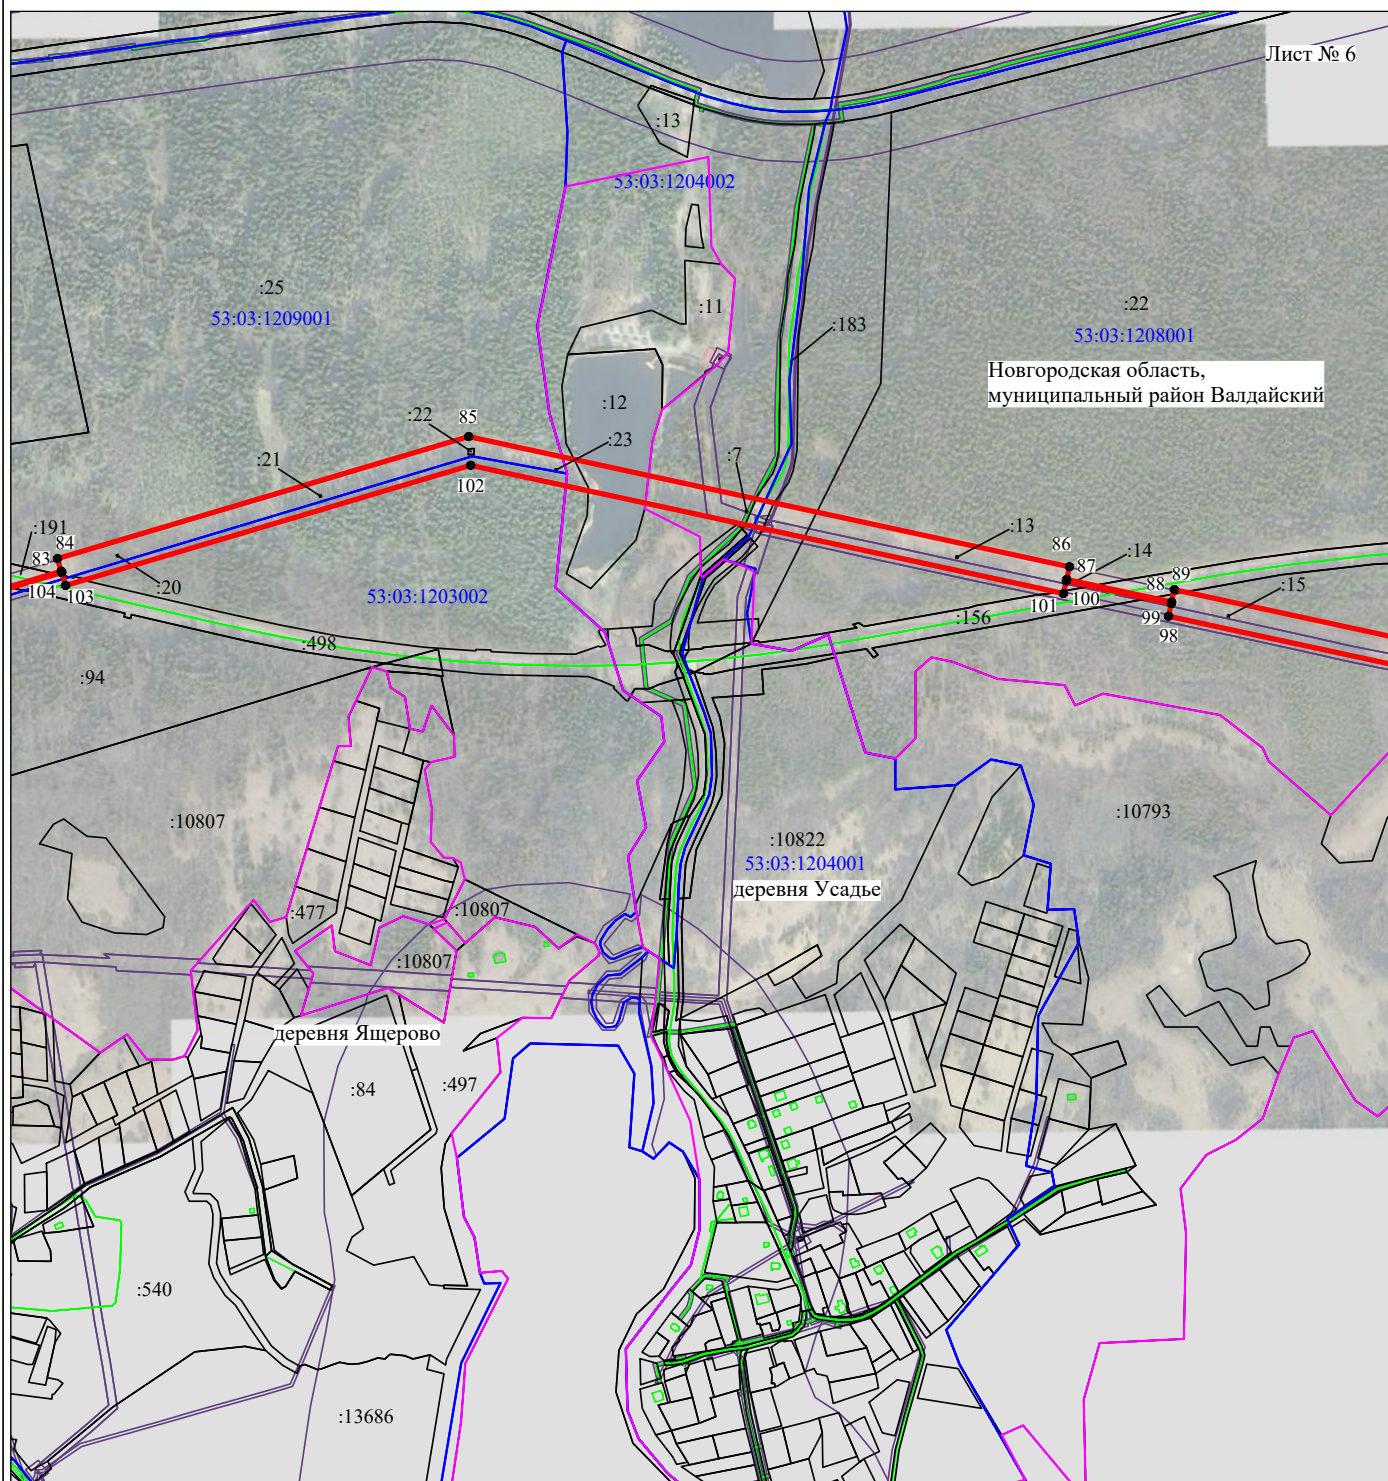


Масштаб 1:10000

Используемые условные знаки и обозначения:

- - граница публичного сервитута
- - граница кадастрового деления
- - граница населенного пункта, муниципального образования
- - граница земельного участка, имеющегося в ЕГРН
- - граница ОКС, имеющегося в ЕГРН
- - граница охранной зоны, имеющейся в ЕГРН
- 53:00:0000000:34
:34 - кадастровый номер земельного участка, имеющегося в ЕГРН
- 53:00:0000000 - номер кадастрового квартала
- 1 • - обозначение характерных точек границ

Схема расположения границ публичного сервитута объекта

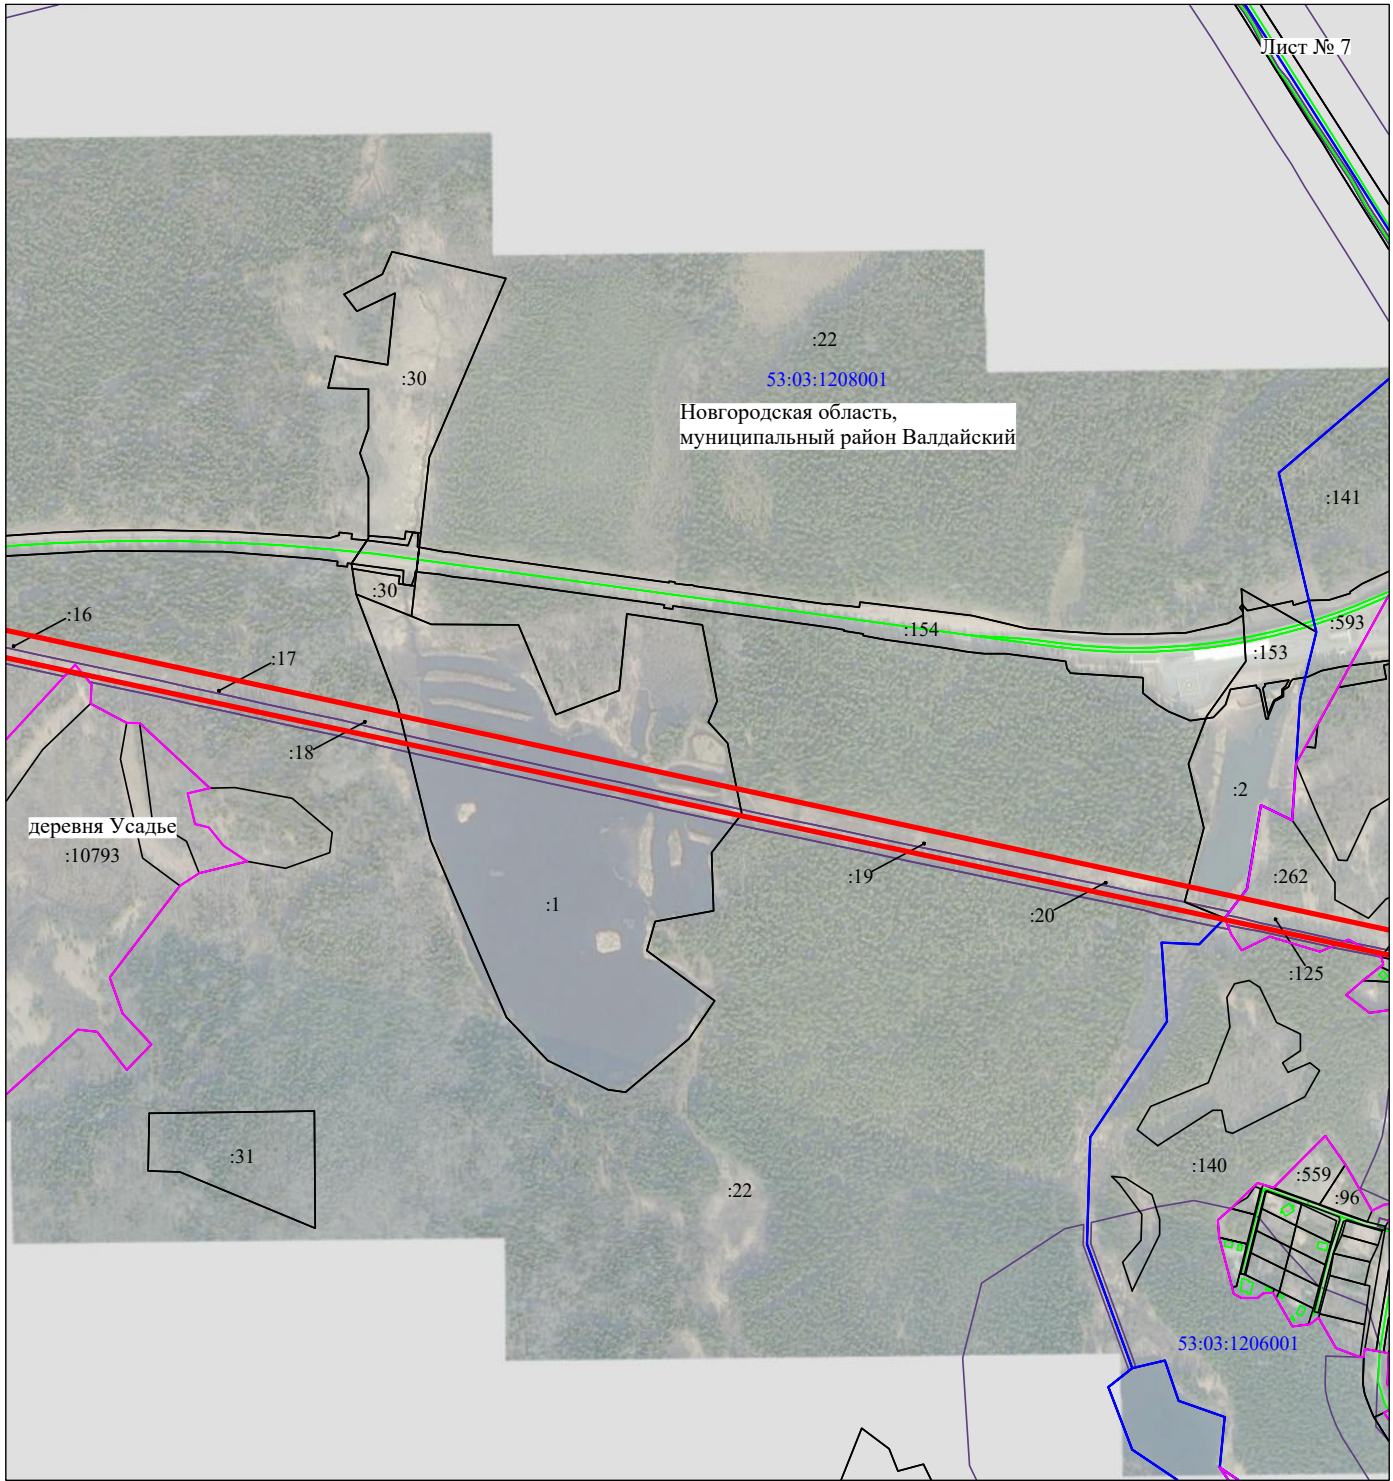


Масштаб 1:10000

Используемые условные знаки и обозначения:

- - граница публичного сервитута
- - граница кадастрового деления
- - граница населенного пункта, муниципального образования
- - граница земельного участка, имеющегося в ЕГРН
- - граница ОКС, имеющегося в ЕГРН
- - граница охранной зоны, имеющейся в ЕГРН
- 53:00:0000000:34
:34 - кадастровый номер земельного участка, имеющегося в ЕГРН
- 53:00:0000000 - номер кадастрового квартала
- 1 • - обозначение характерных точек границ

Схема расположения границ публичного сервитута объекта

Лист № 8

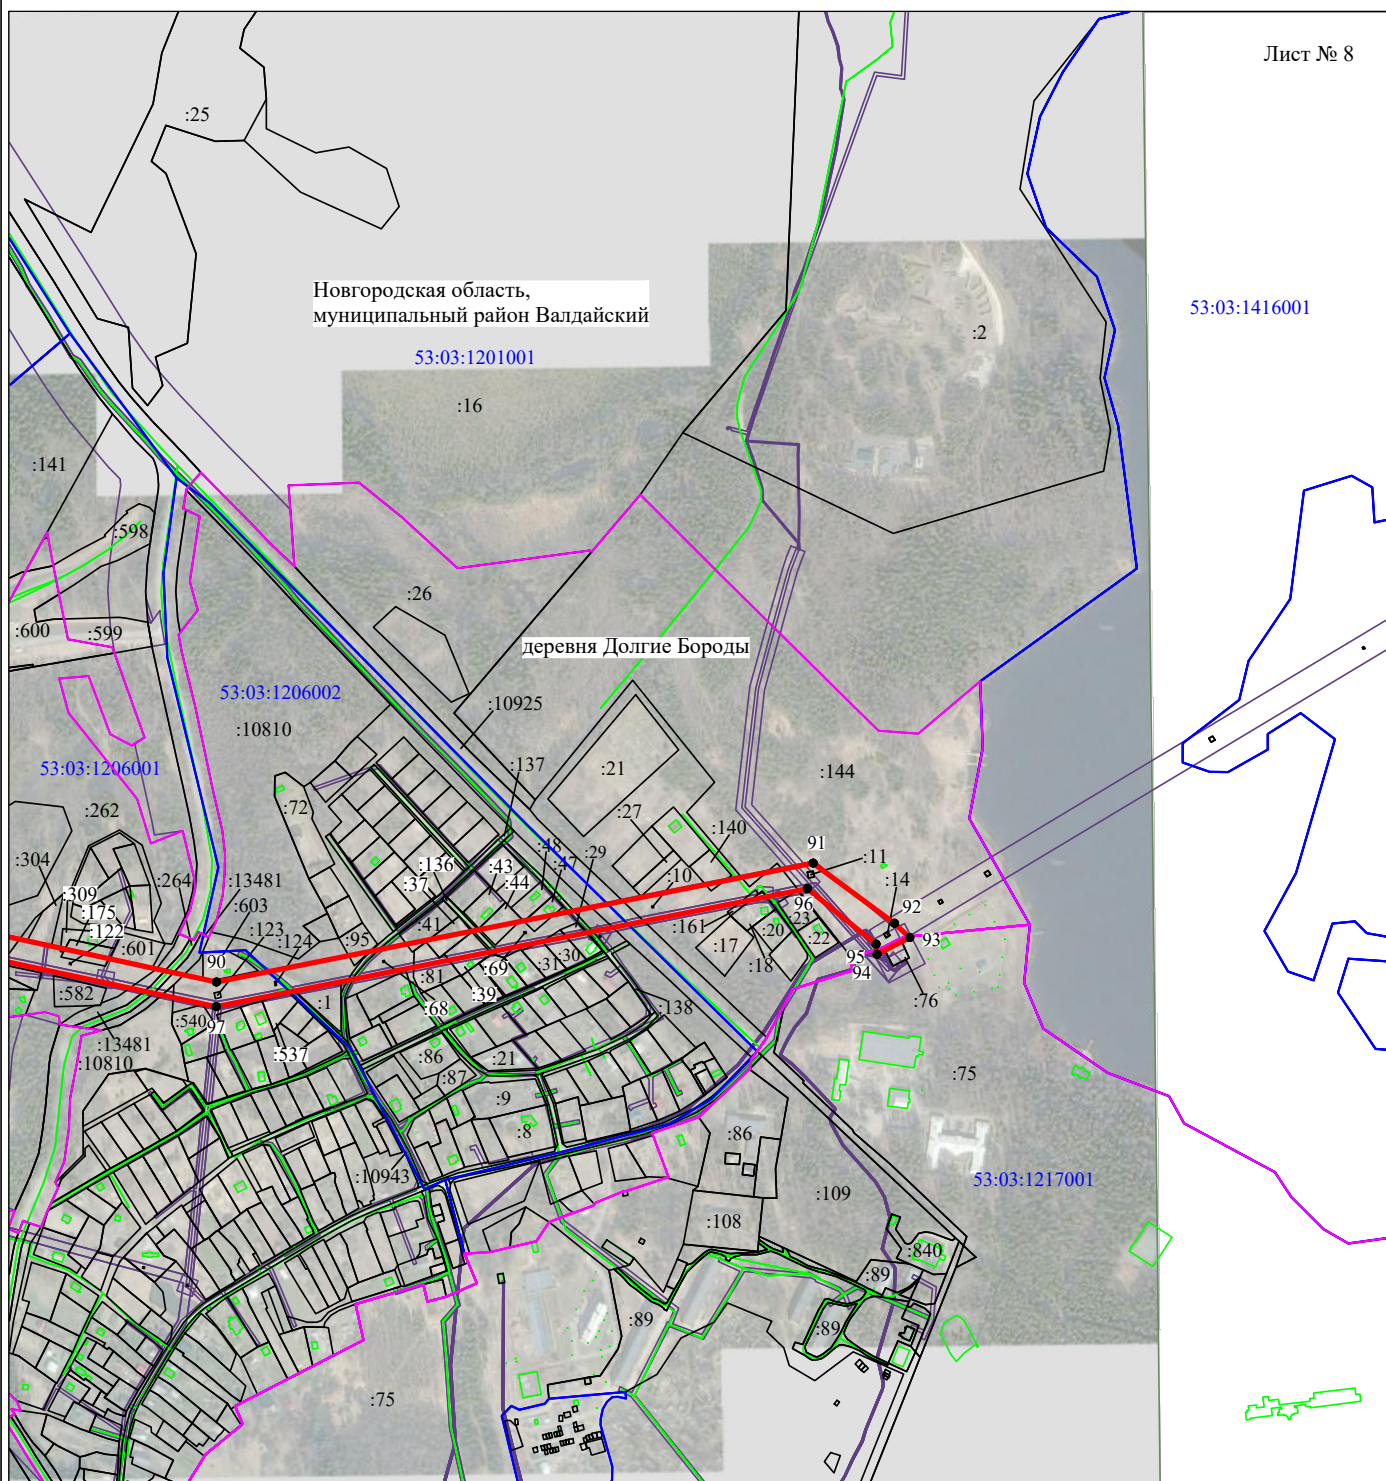

Масштаб 1:10000

Используемые условные знаки и обозначения:

- - граница публичного сервитута
- - граница кадастрового деления
- - граница населенного пункта, муниципального образования
- - граница земельного участка, имеющегося в ЕГРН
- - граница ОКС, имеющегося в ЕГРН
- - граница охранной зоны, имеющейся в ЕГРН
- 53:00:0000000:34
:34 - кадастровый номер земельного участка, имеющегося в ЕГРН
- 53:00:0000000 - номер кадастрового квартала
- 1 • - обозначение характерных точек границ