

Утверждена

постановлением Администрации
(наименование документа об утверждении, включая наименование)

Валдайского муниципального
органов государственной власти или органов местного


района
самоуправления, принявших решение об утверждении схемы

или подписавших соглашение о перераспределении земельных

от *08.02.2024* № *344*

Схема расположения земельного участка или земельных участков на кадастровом плане территории

Условный номер земельного участка —			
Площадь земельного участка 2682 м ²			
Обозначение характерных точек границ	Координаты, м		
	X	Y	
1	2	3	
1	512406.25	2280976.76	
2	512423.36	2281016.45	
3	512384.24	2281050.09	
4	512347.30	2281026.14	
1	512406.25	2280976.76	

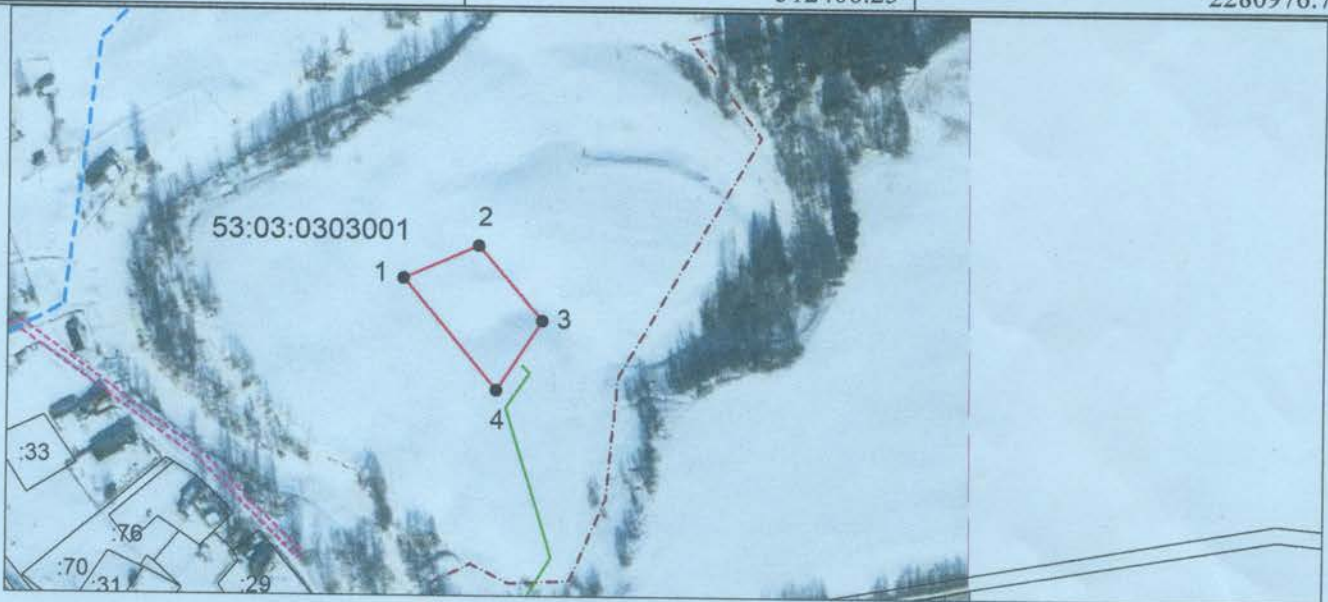

Система координат: МСК 53 (Зона-2)
Масштаб 1:4000

Условные обозначения:

- — граница образуемого земельного участка, — — доступ к земельному участку,
- — граница учтенного земельного участка,
- - - — граница кадастрового квартала,
- — характерная точка границы земельного участка.