


Утверждена  
*побанковские.с.с.*  
(наименование документа об утверждении, включая наименования)  
*Администрации*  
органов государственной власти или органов местного  
*Валдайского муницип-*  
самоуправления, принявших решение об утверждении схемы  
*павильного районоа*  
или подписавших соглашение о перераспределении земельных  
от 22.04.24 № 996

### Схема расположения земельного участка или земельных участков на кадастровом плане территории

Условный номер земельного участка —		
Площадь земельного участка 1491м <sup>2</sup>		
Обозначение характерных точек границ	Координаты, м	
	X	Y
1	2	3
1	514255.60	2287147.68
2	514269.64	2287171.31
3	514215.90	2287196.53
4	514204.43	2287176.15
5	514248.91	2287151.63
1	514255.60	2287147.68

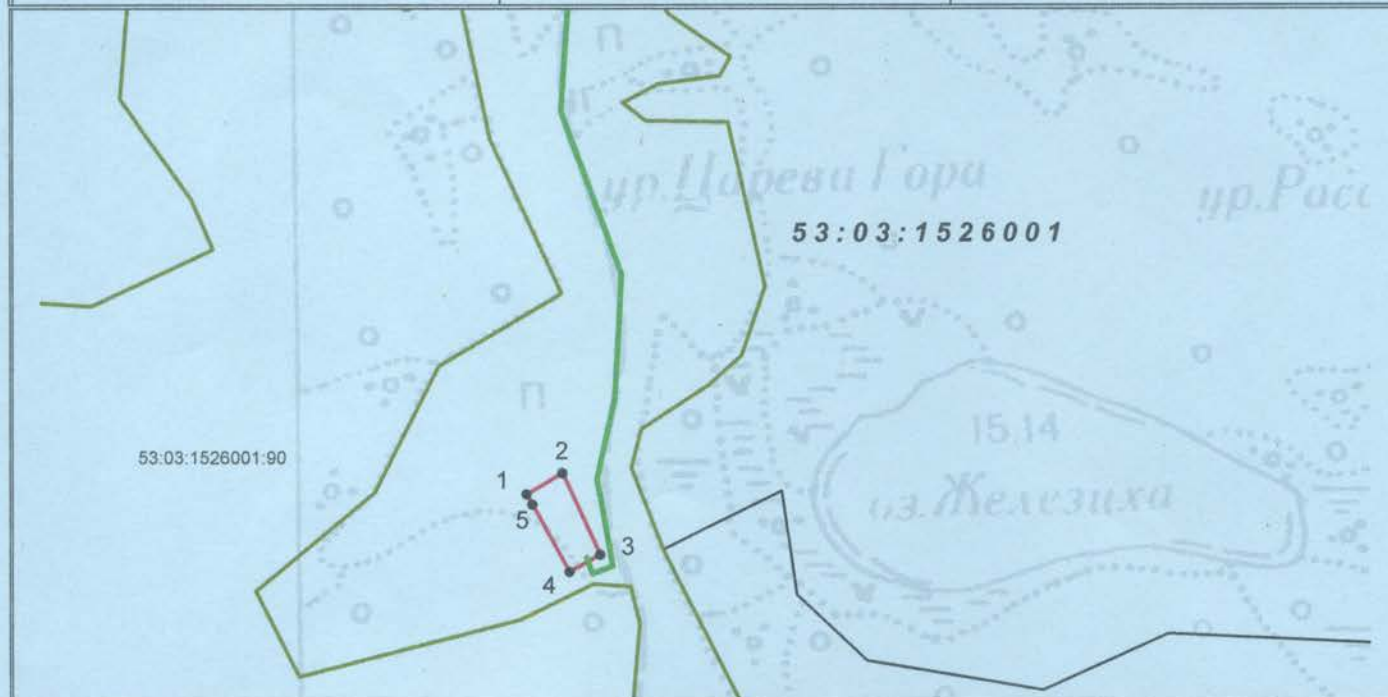

**Система координат: МСК 53 (зона-2)**  
**Масштаб 1:5000**

**Условные обозначения:**

- — граница образуемого земельного участка,      — — доступ к земельному участку,
- — граница учтенного земельного участка,      — — граница территориальной зоны
- - - — граница кадастрового квартала
- — характерная точка границы земельного участка.