


Утверждена
постановлением
(наименование документа об утверждении, включая наименования
Администрации
органов государственной власти или органов местного
Валдайского муницип-
самоуправления, принявших решение об утверждении схемы
пайкового района
или подписавших соглашение о перераспределении земельных
от *22. 04. 24* № *998*

Схема расположения земельного участка или земельных участков на кадастровом плане территории

Условный номер земельного участка —		
Площадь земельного участка 1492м ²		
Обозначение характерных точек границ	Координаты, м	
	X	Y
1	2	3
1	514267.78	2287105.17
2	514287.73	2287115.31
3	514296.98	2287123.24
4	514255.60	2287147.68
5	514248.91	2287151.63
6	514233.22	2287125.53
1	514267.78	2287105.17

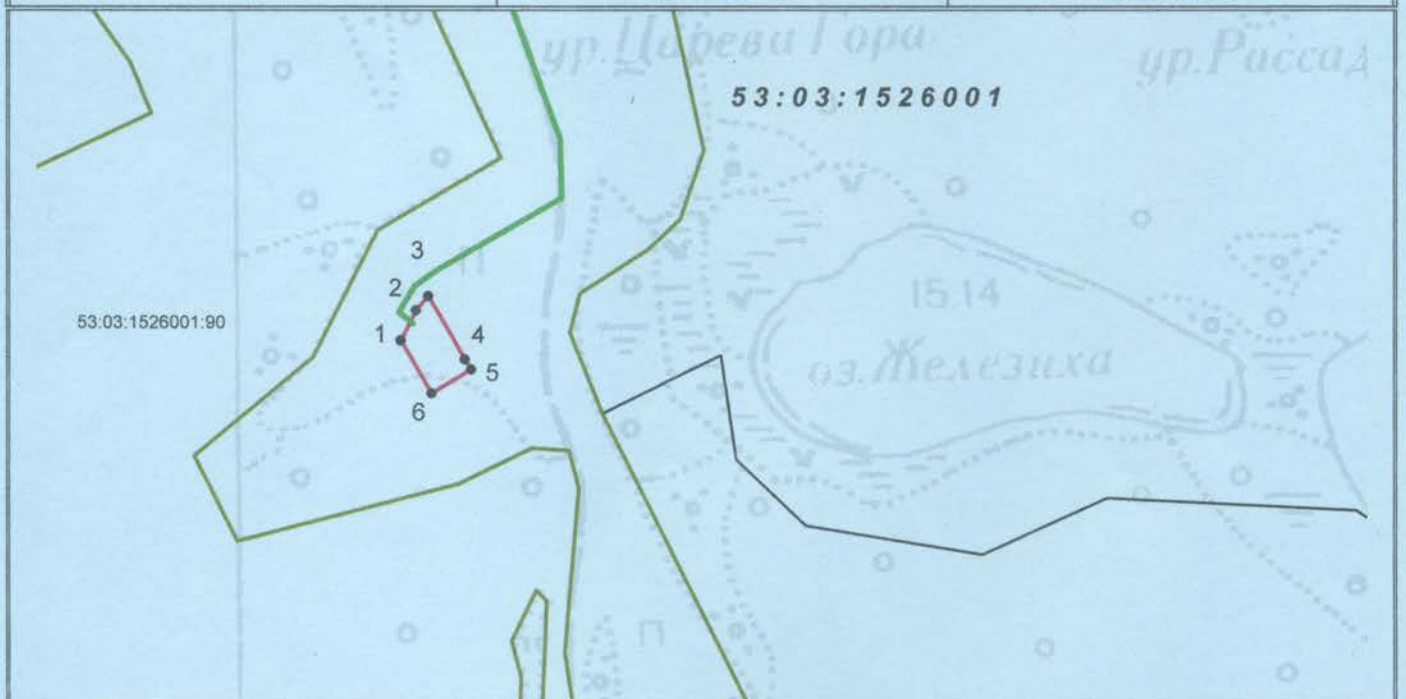

Система координат: МСК 53 (зона-2)
Масштаб 1:5000

Условные обозначения:

- | | |
|--|---|
| <ul style="list-style-type: none"> — — граница образуемого земельного участка, — граница учтенного земельного участка, — граница кадастрового квартала ● — характерная точка границы земельного участка. | <ul style="list-style-type: none"> — — доступ к земельному участку, — граница территориальной зоны |
|--|---|